


日光川下流流域関連 津島市公共下水道 供用区域図 (令和6年3月31日現在)

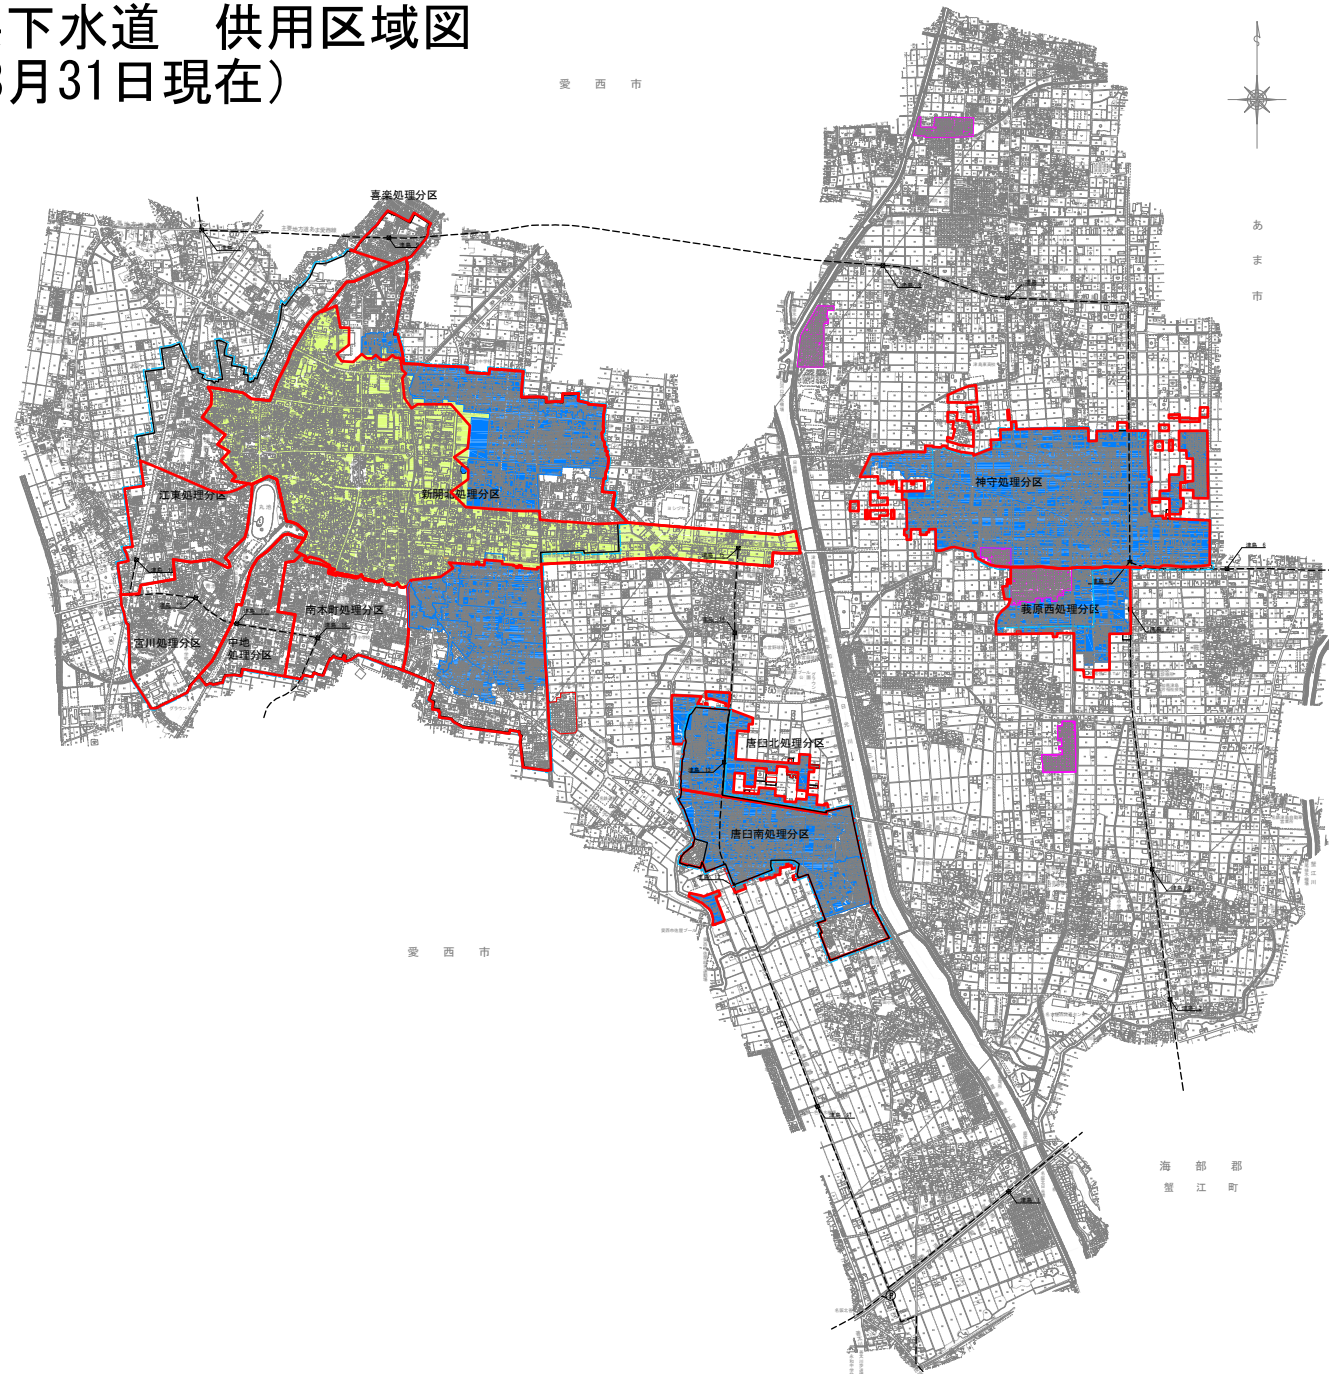

| 凡 例 | |
|-----------------|-----------------|
| 記 号 | 名 称 |
| --- | 処理分区界 |
| ---> | 流域下水道幹線 |
| □ | 流域幹線接続点 |
| □ (Red outline) | 流域関連公共下水道事業計画区域 |
| ■ (Blue) | 流域関連公共下水道供用区域 |
| ■ (Green) | 単独公共下水道供用区域 |
| ■ (Magenta) | コミュニティプラント |
| --- (Blue) | 市街化区域 |

| | | |
|----------------------------|--------------|-----|
| 日光川下流流域関連 津島市公共下水道供用区域図 | | |
| 図面 | 図 | 1 |
| 縮尺 | 1/15000 (A1) | 番 1 |
| 津島市上下水道部 | | |