
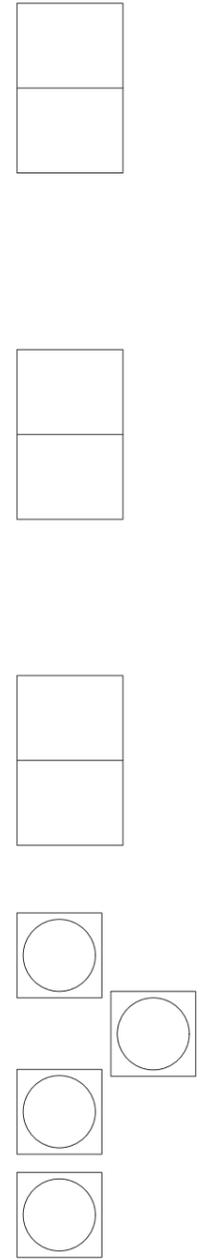



## 5 - 1 ・ 既存建築図

凡例	記号
照明器具	▲
排水口	○
天井点検口	⊗
室名札	△

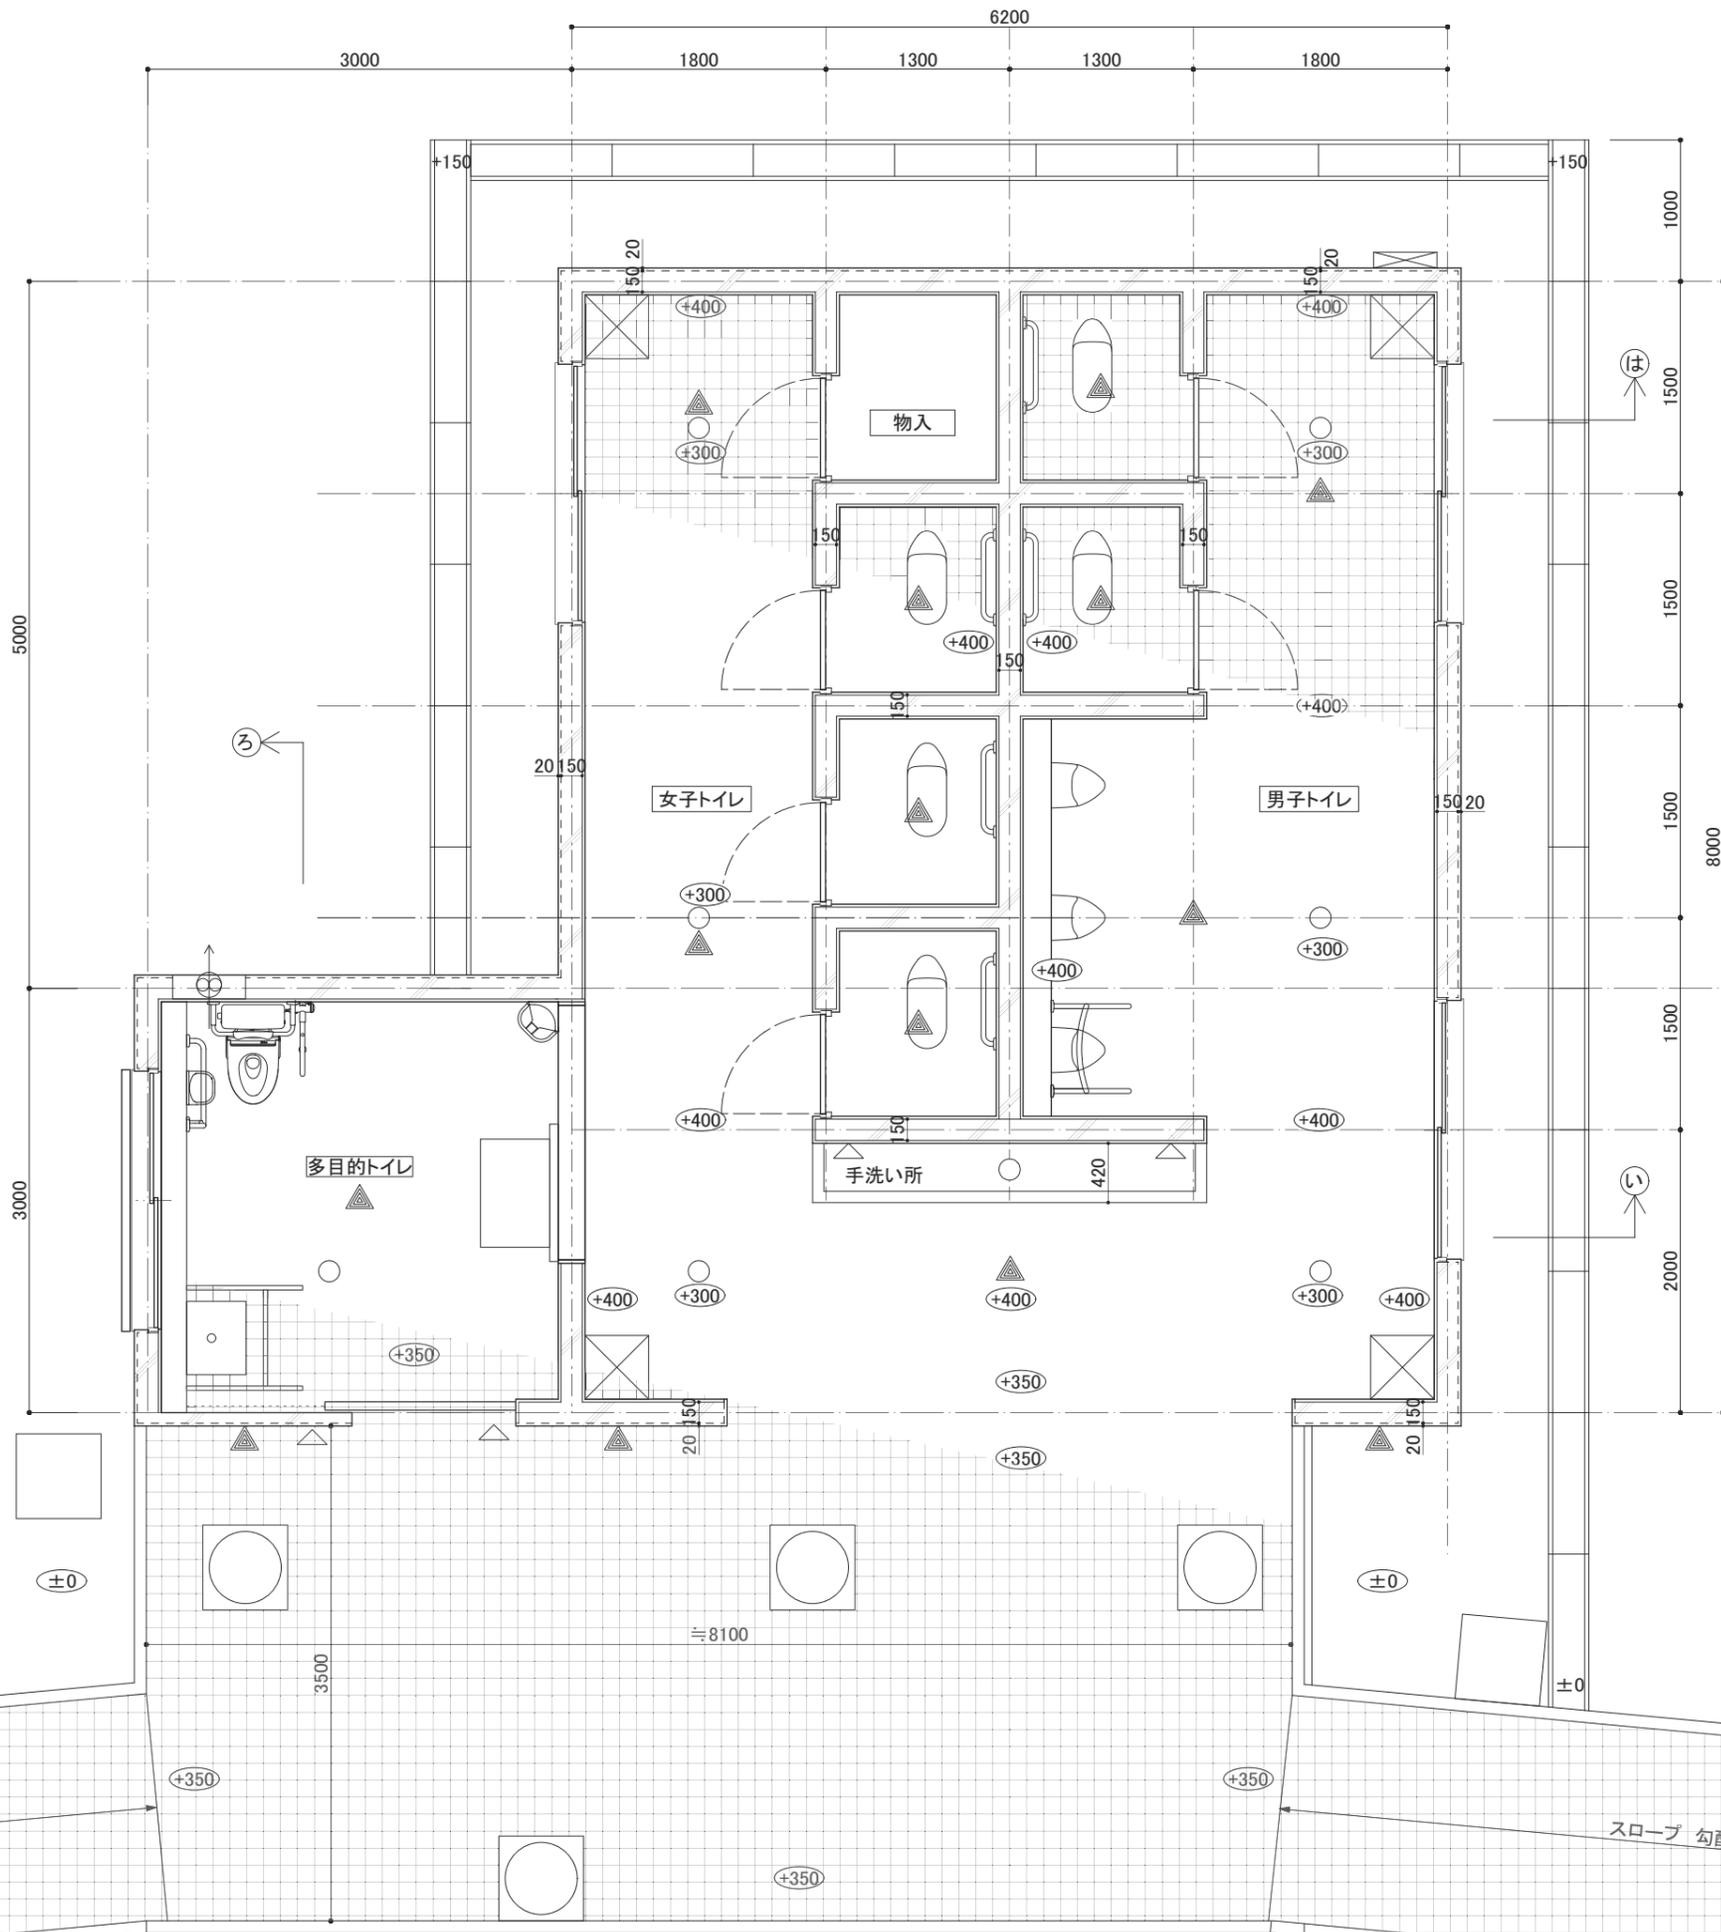


平面図 1/50

工事名	天王川公園トイレ改修工事(北トイレ)		
図面名	平面図		
作成年月日	令和 6 年 03 月		
縮尺	1/50	図面番号	—
津島市建設産業部都市整備課			
-			

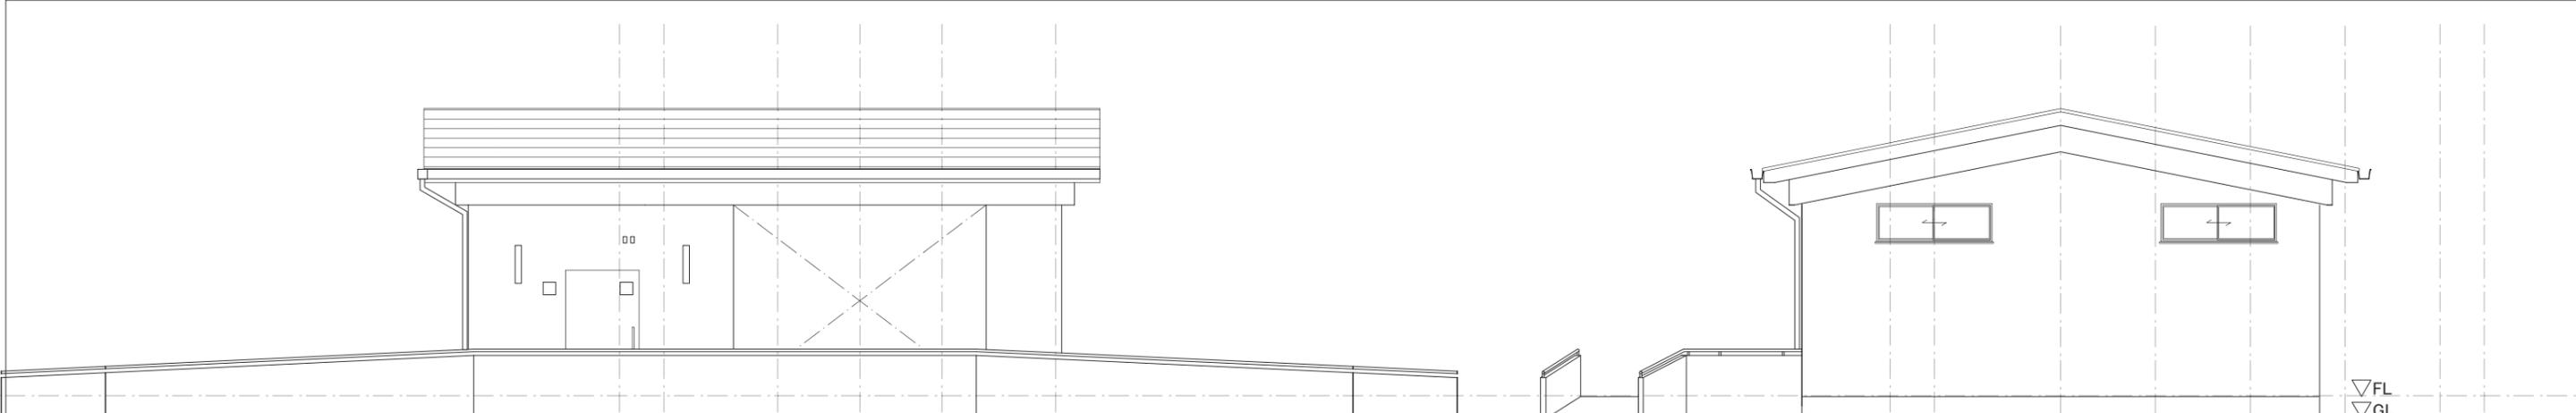


南立面図 1/100

東立面図 1/100

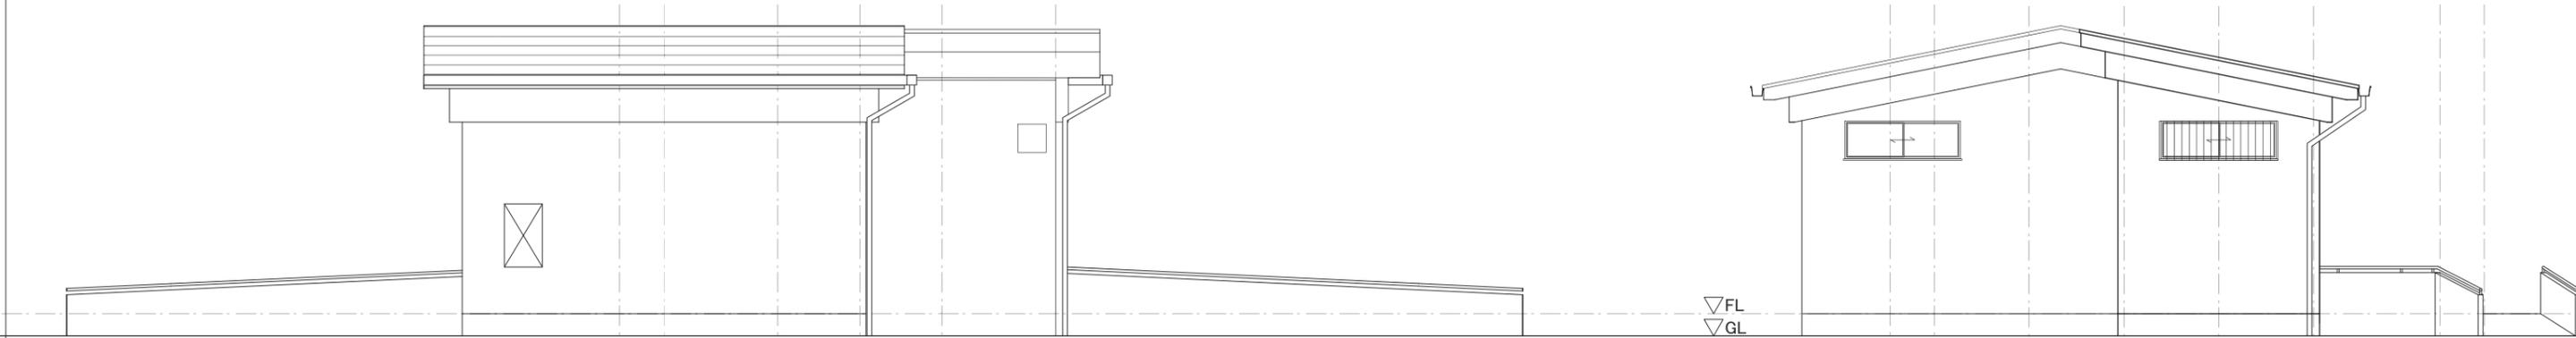


北立面図 1/100


西立面図 1/100

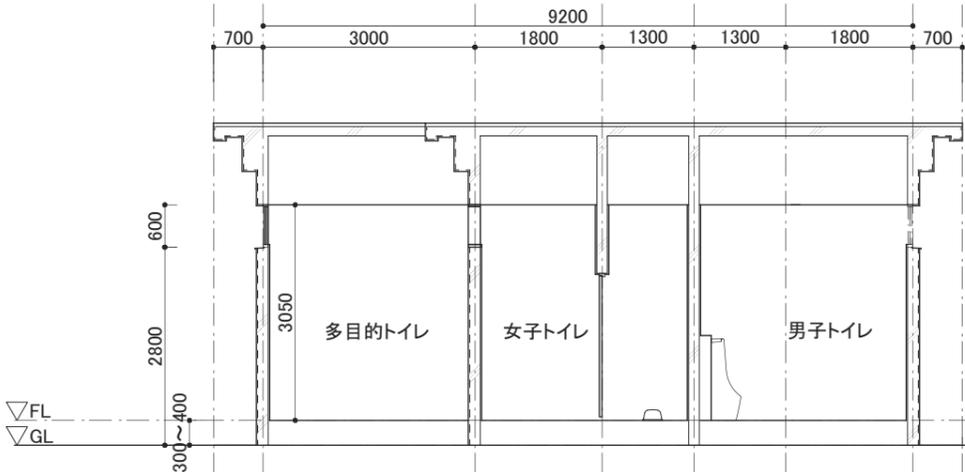

い断面図 1/100

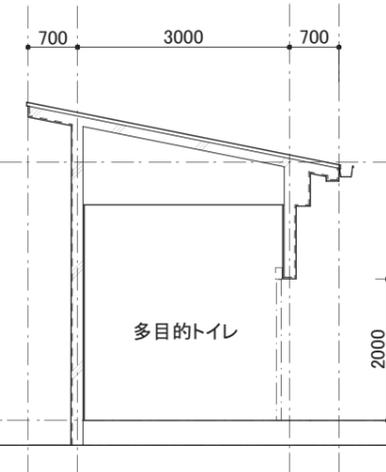


ろ断面図 1/100

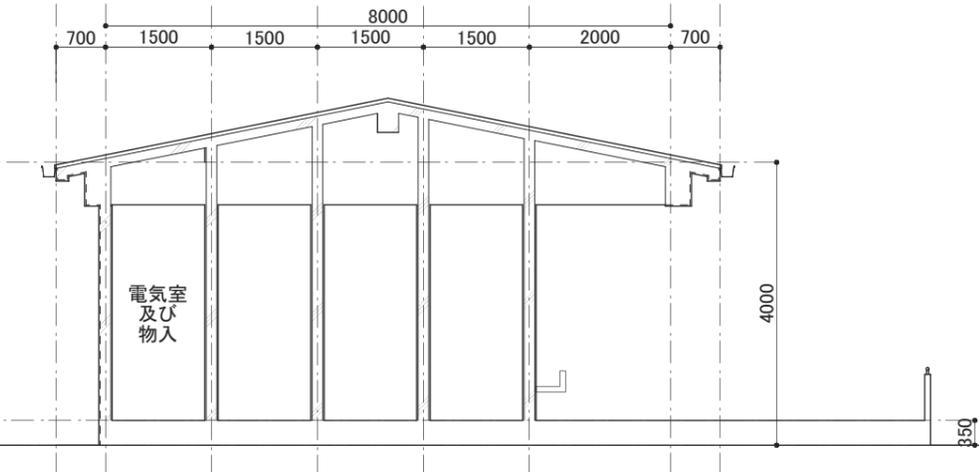

は断面図 1/100


工事名	天王川公園トイレ改修工事(北トイレ)		
図面名	立面図・断面図		
作成年月日	令和 6 年 03 月		
縮尺	1/100	図面番号	—
津島市建設産業部都市整備課			
-			

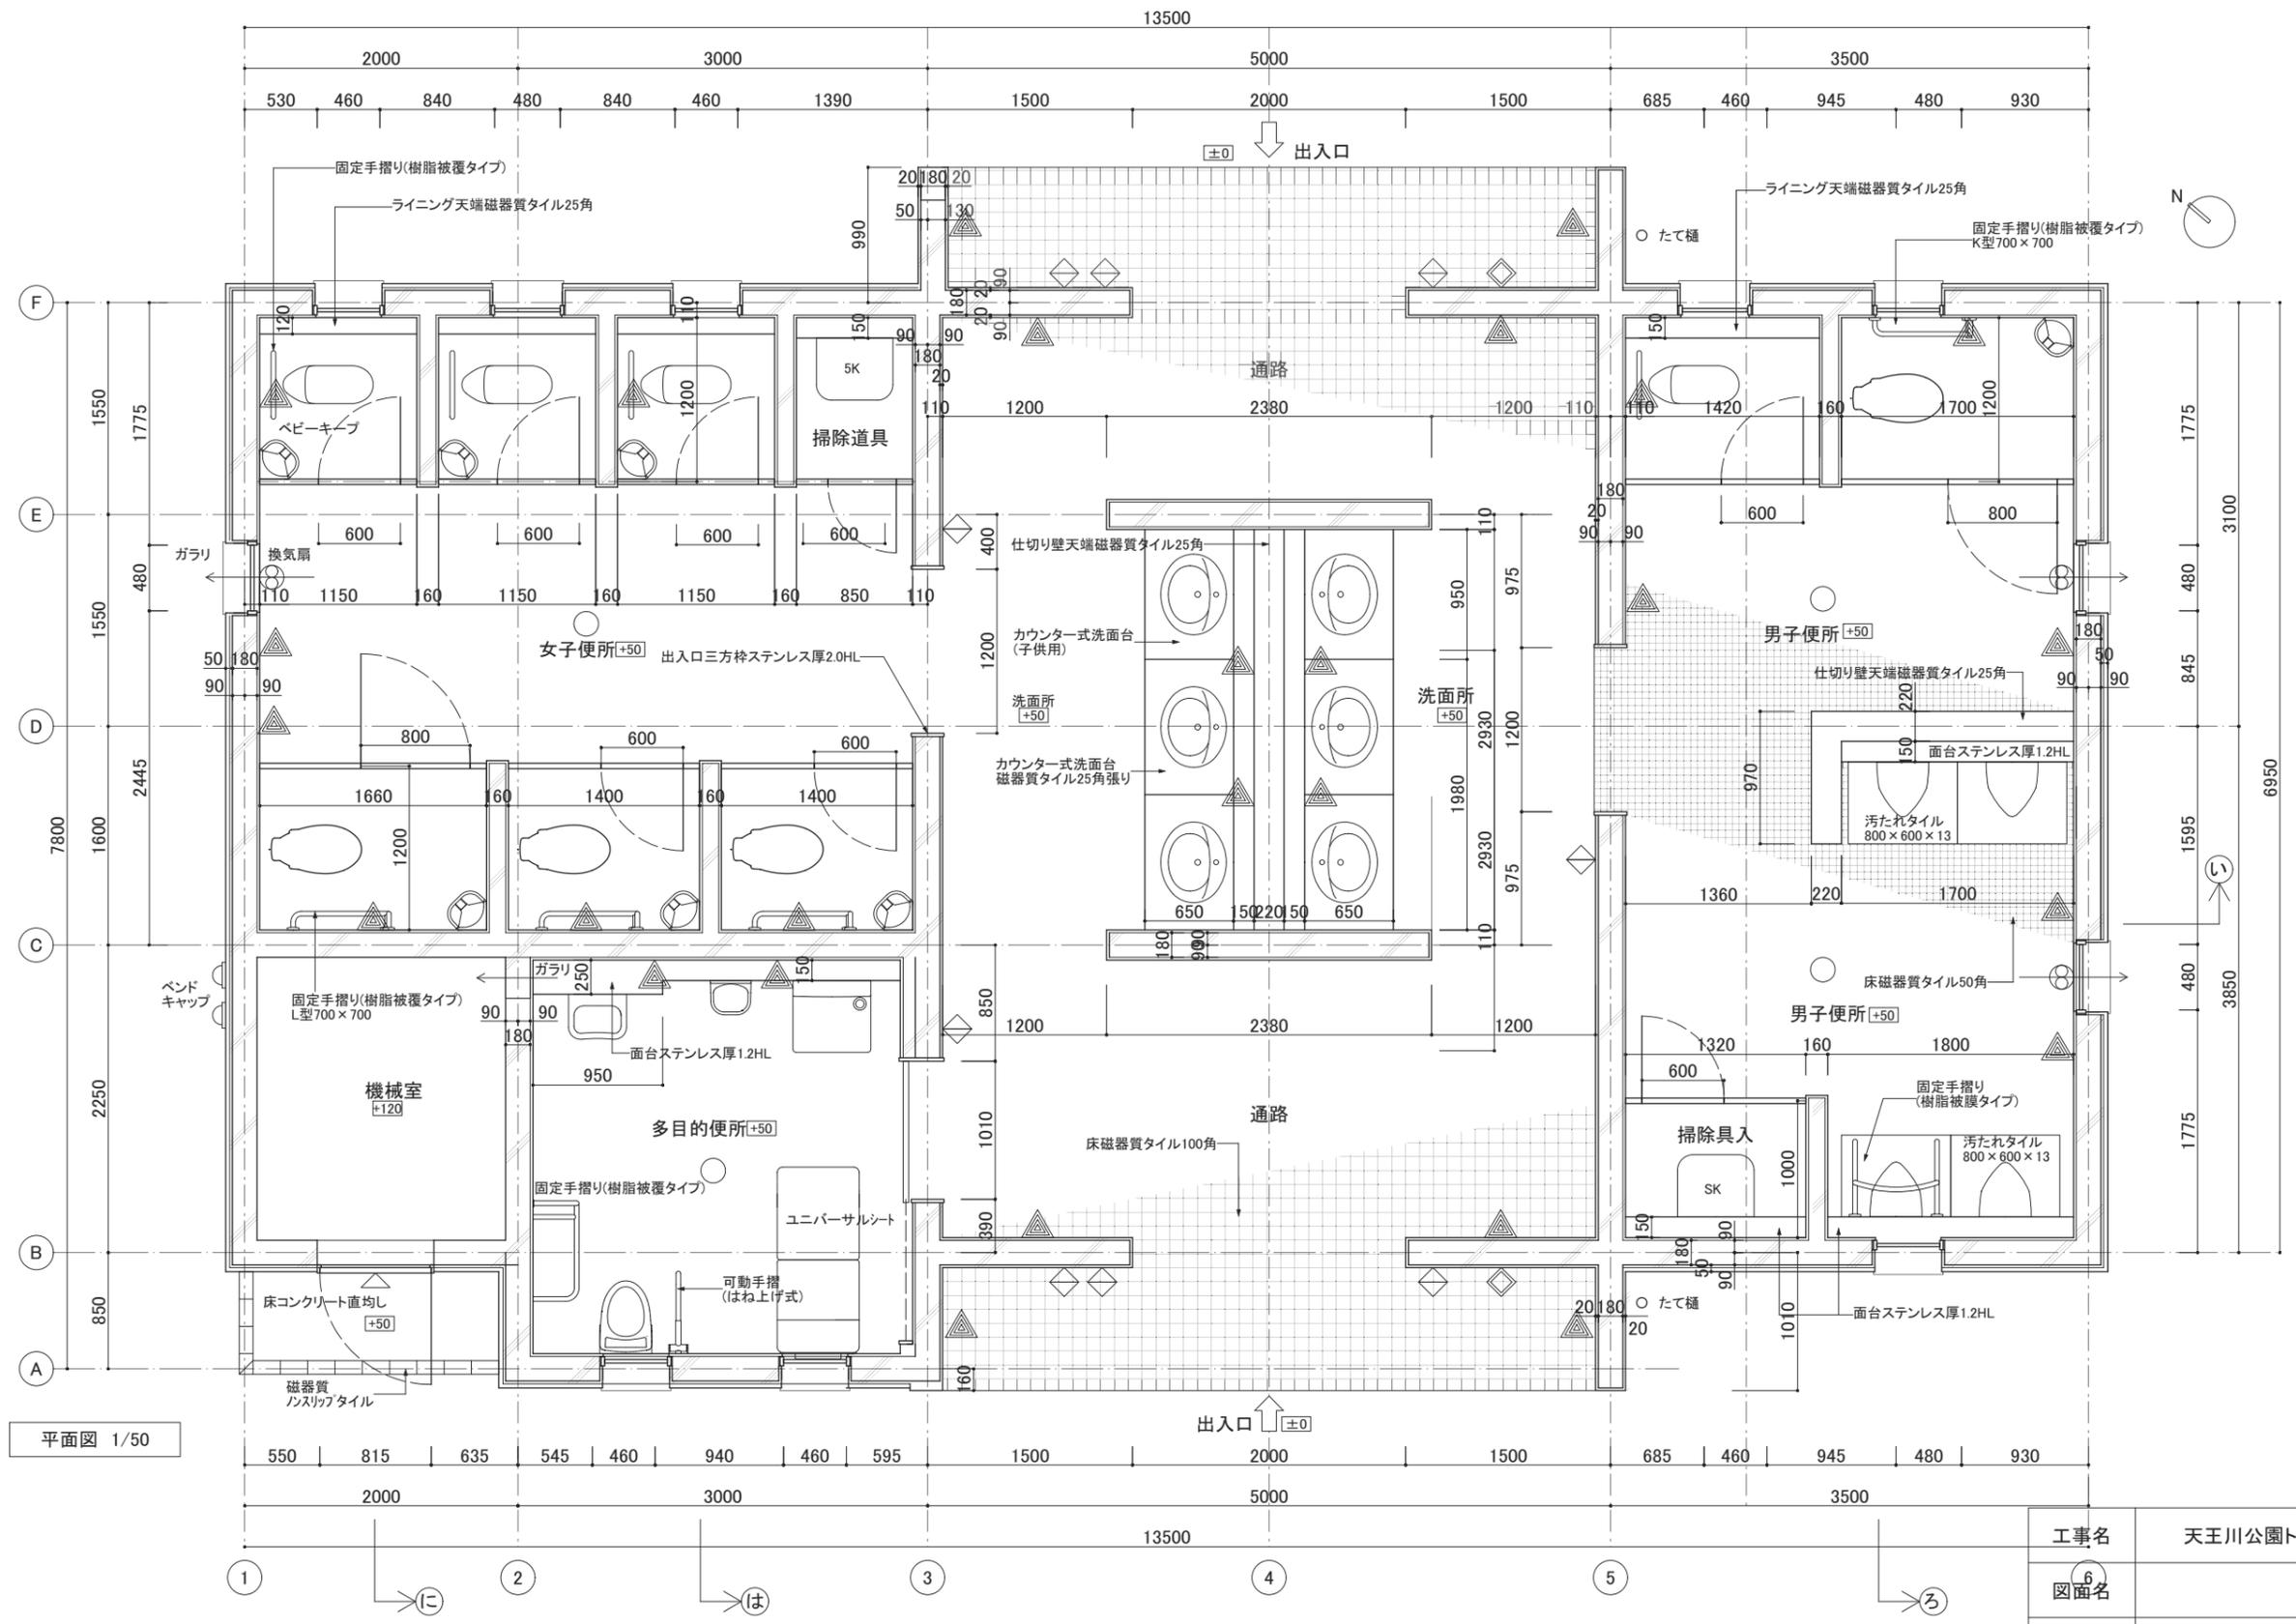


平面図 1/50

凡例	記号	表示板名	記号	仕様
照明器具	▲	建物案内板	◇	アルミ板 5×250角
排水口	○	ピクトグラフ	◇	アルミ板 5×250角
天井点検口	⊗	ピクトグラフ	◇	アルミ板 5×250角
室名札	▲	室名札	▲	アルミ板 5×50×250


工事名	天王川公園トイレ改修工事(中央トイレ)		
図面名	平面図		
作成年月日	令和 6 年 03 月		
縮尺	1/50	図面番号	—
津島市建設産業部都市整備課			
-			

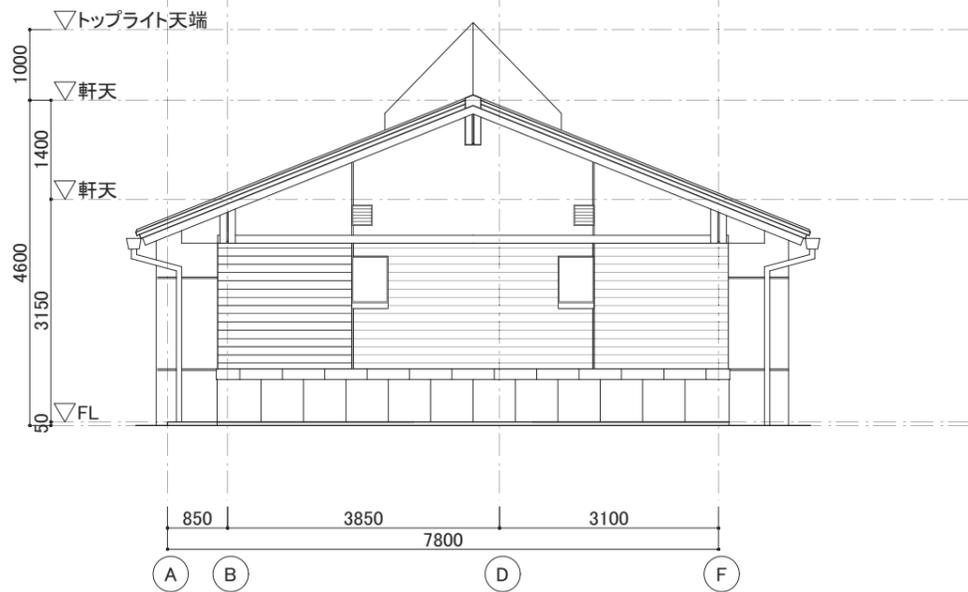


東立面図 1/100

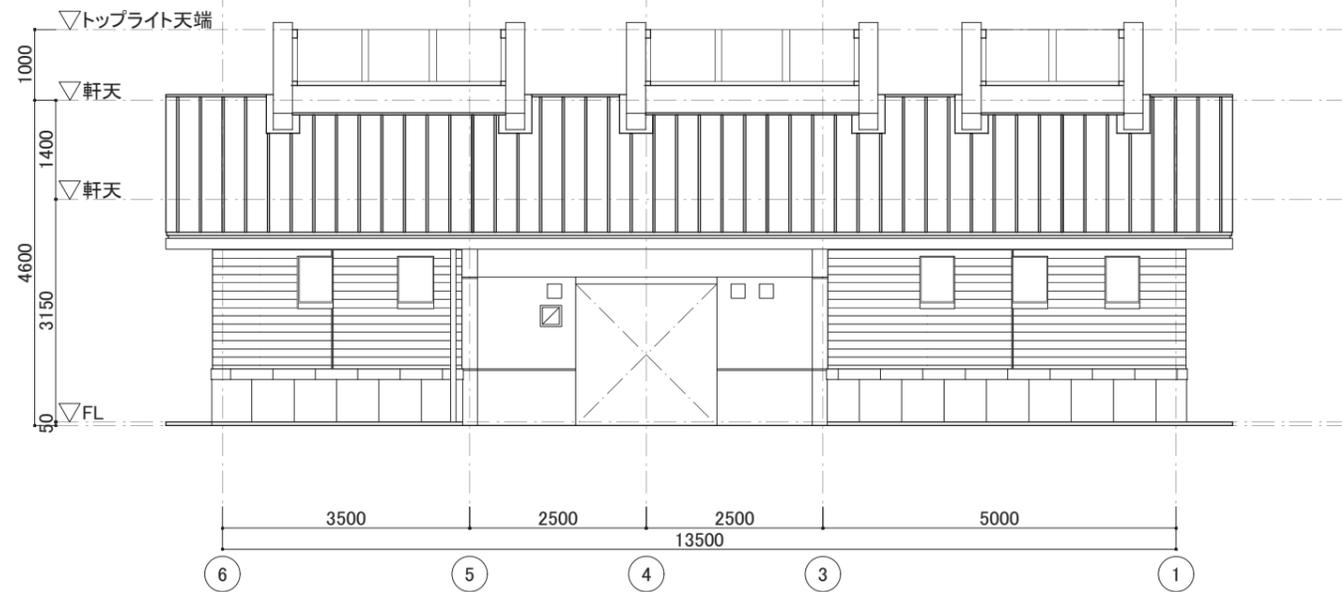

北立面図 1/100

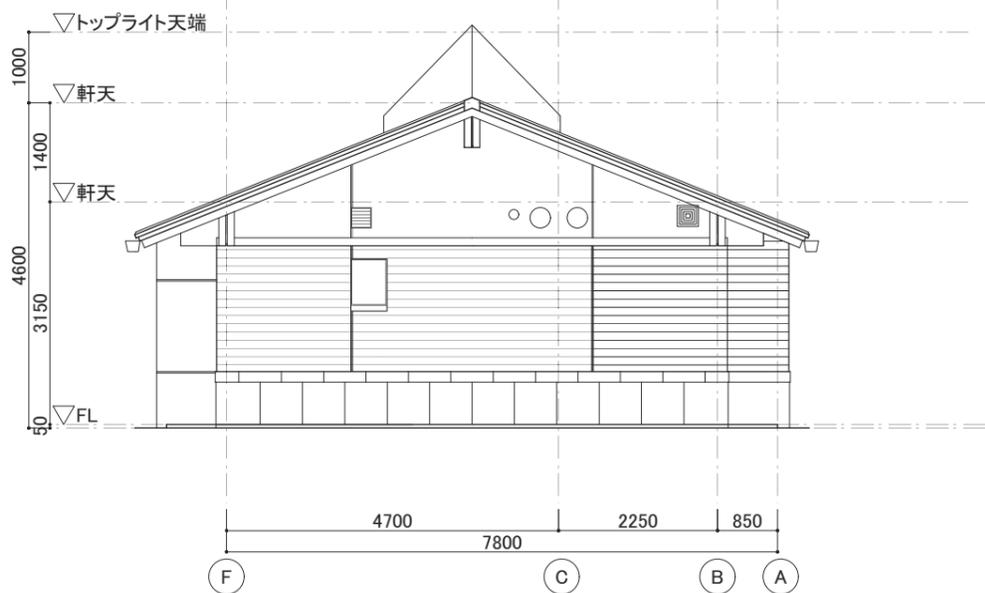


西立面図 1/100

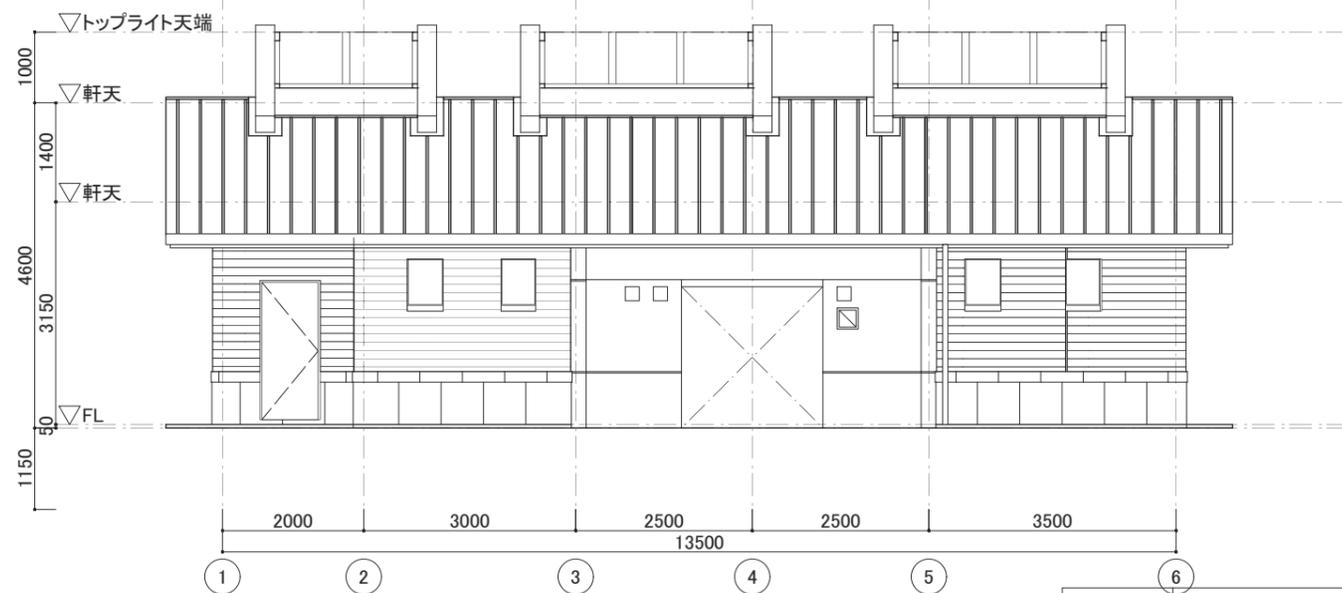


南立面図 1/100


工事名	天王川公園トイレ改修工事(中央トイレ)		
図面名	立面図		
作成年月日	令和 6 年 03 月		
縮尺	1/100	図面番号	—
津島市建設産業部都市整備課			
-			

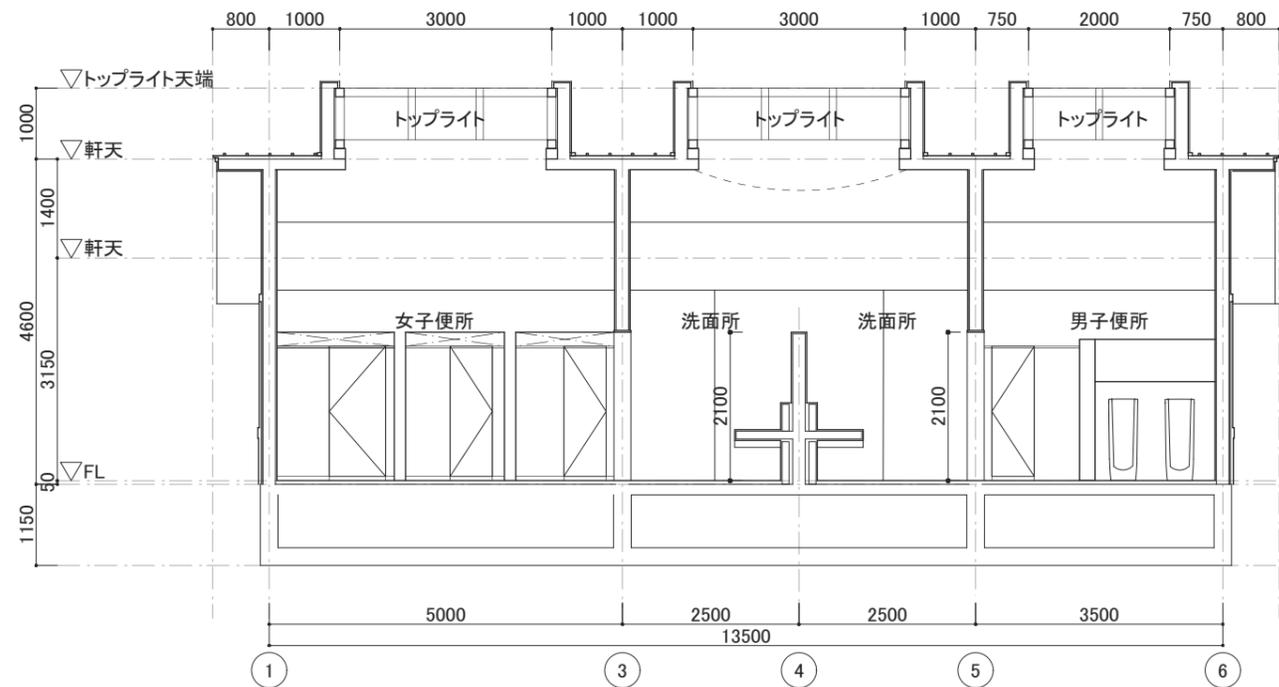


い断面図 1/100

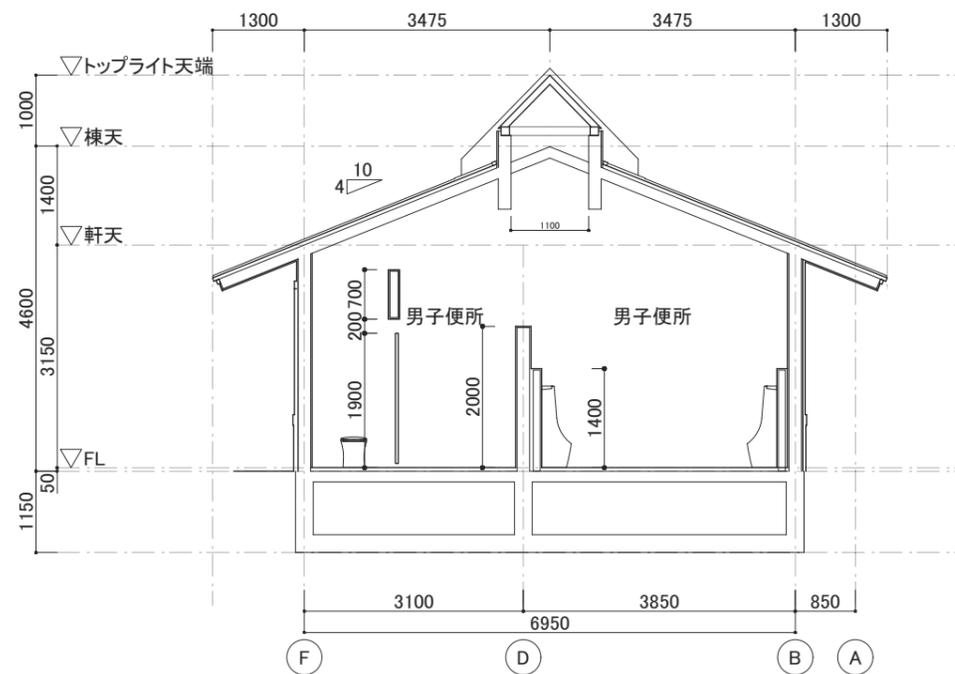

ろ断面図 1/100

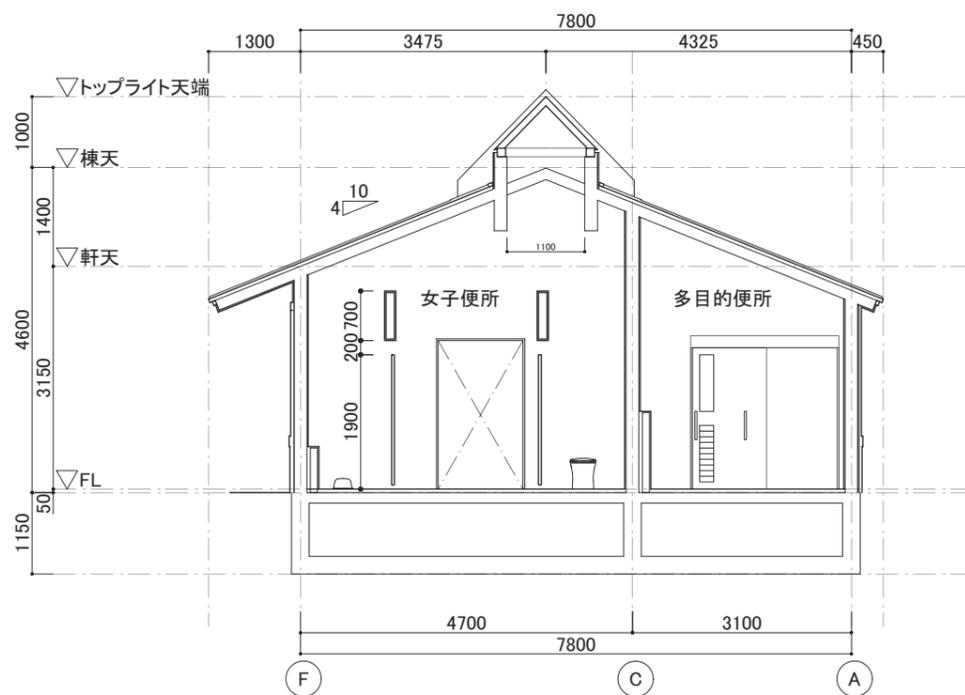


は断面図 1/100

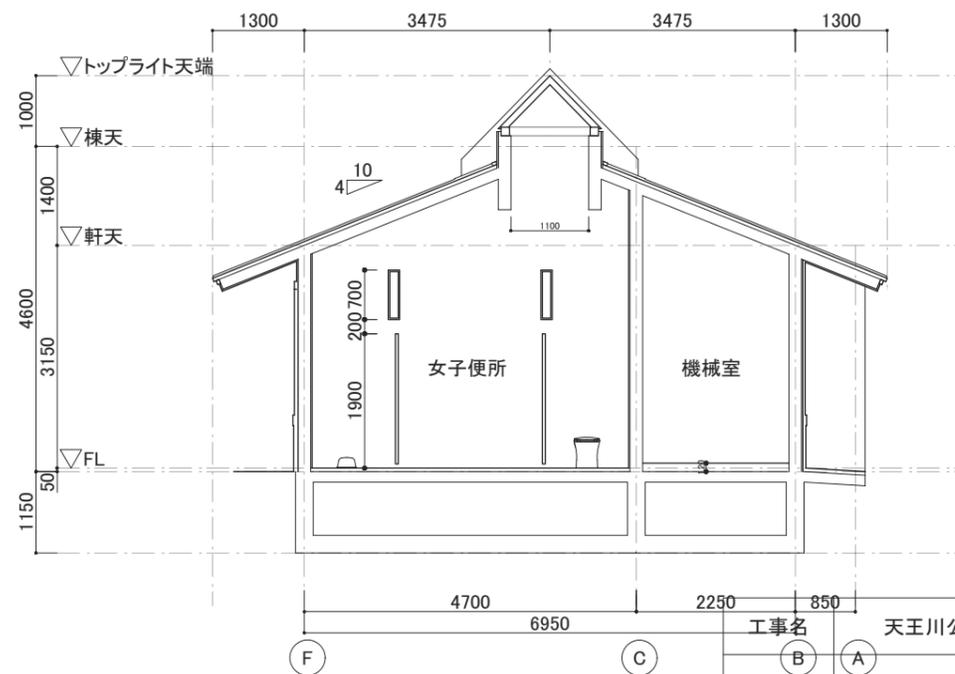

に断面図 1/100


工事名	天王川公園トイレ改修工事(中央トイレ)		
図面名	断面図		
作成年月日	令和 6 年 03 月		
縮尺	1/100	図面番号	—
津島市建設産業部都市整備課			
-			

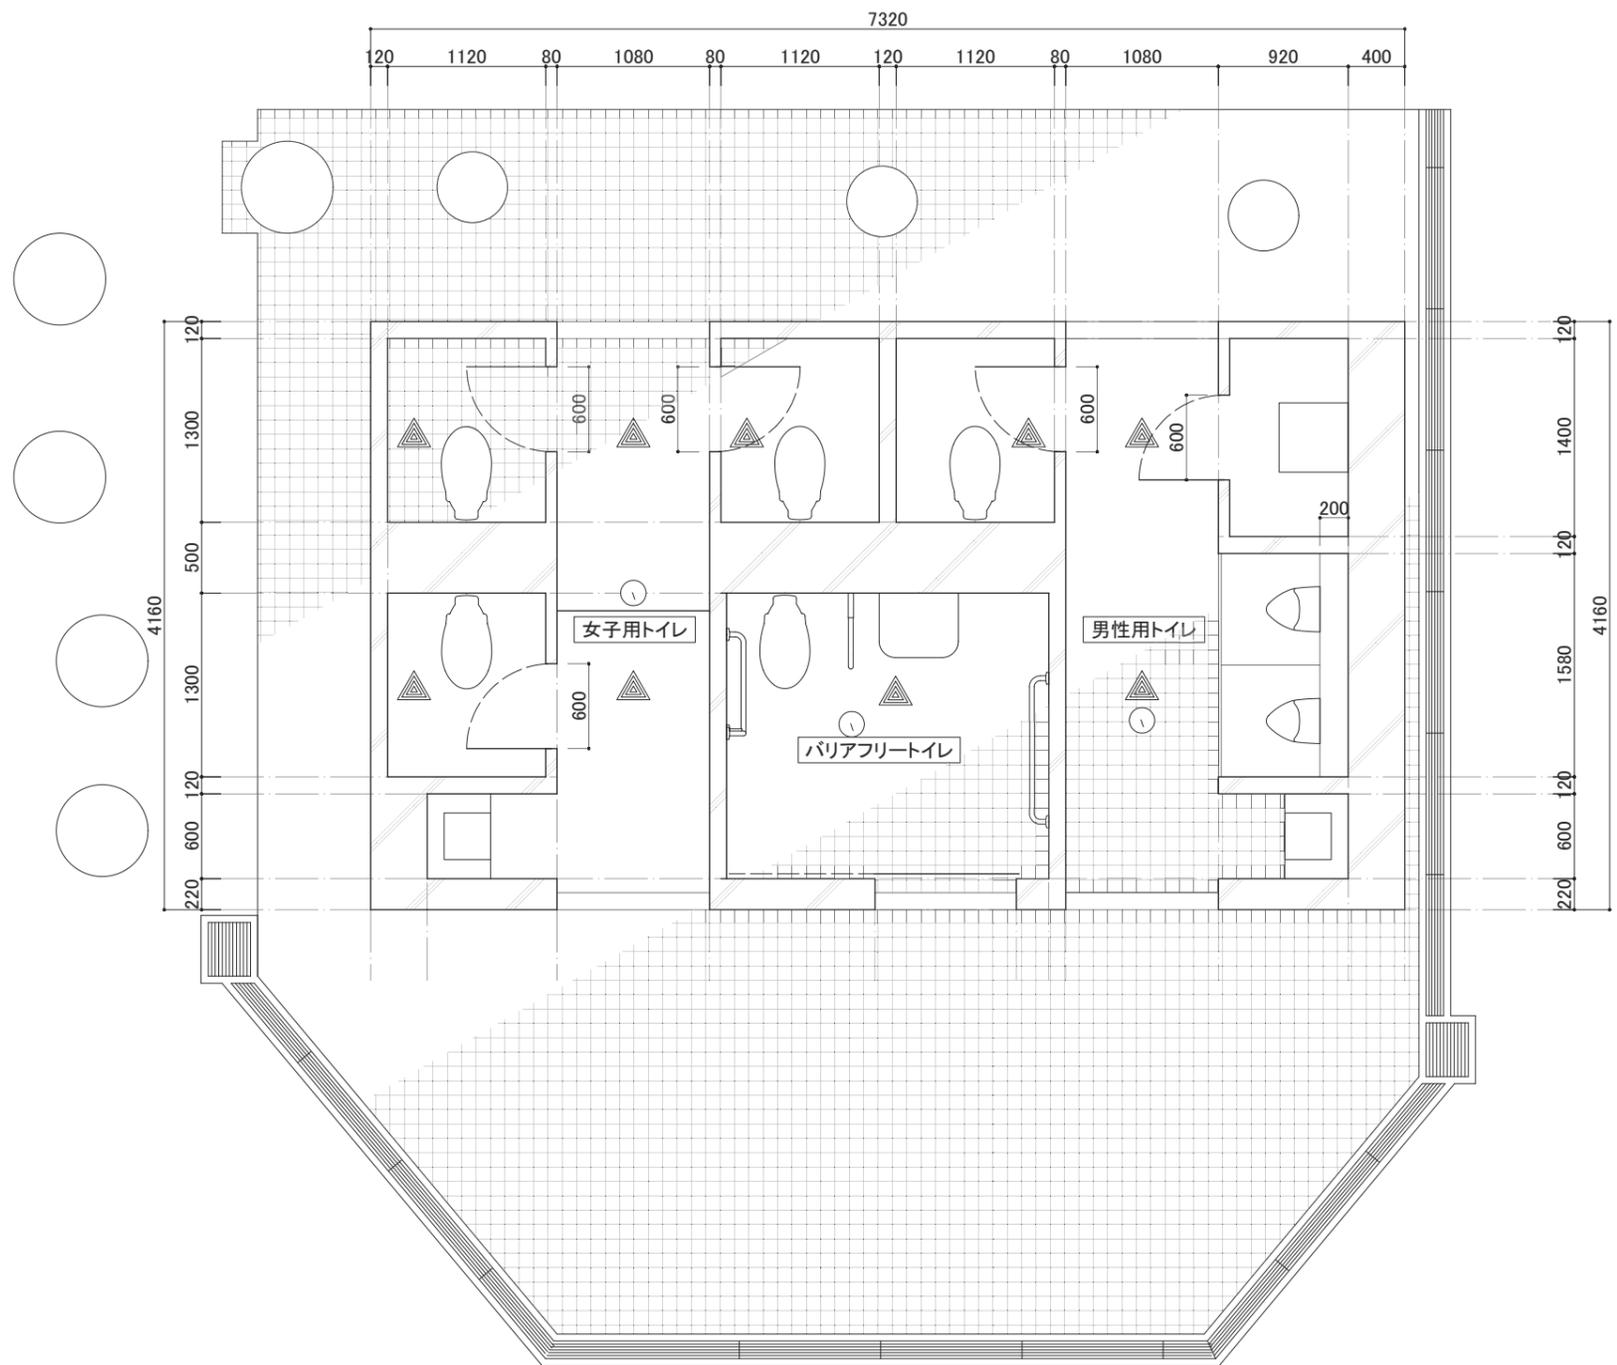


凡例	記号
照明器具	▲
排水口	⓪

平面図 1/50


工事名	天王川公園トイレ改修工事(南トイレ)		
図面名	平面図		
作成年月日	令和 6 年 03 月		
縮尺	1/50 1/100	図面番号	
津島市建設産業部都市整備課			
-			

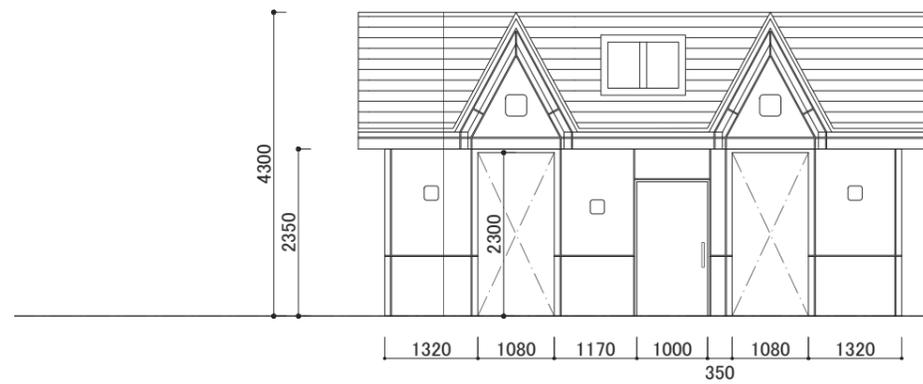


東立面図 1/100

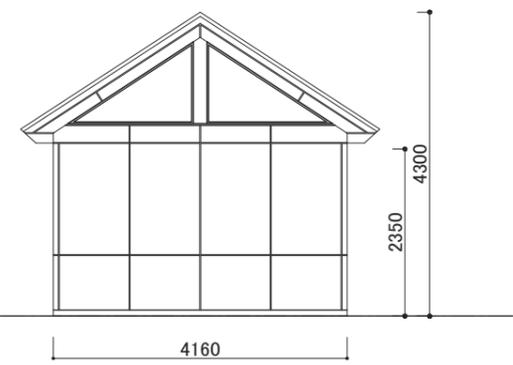

北立面図 1/100

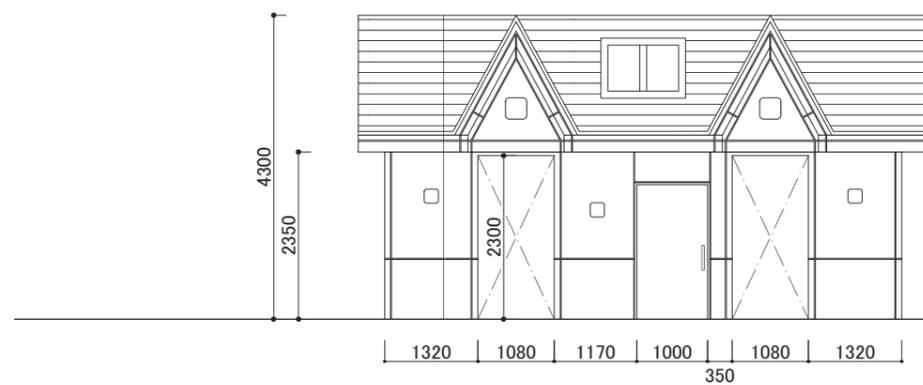

西立面図 1/100

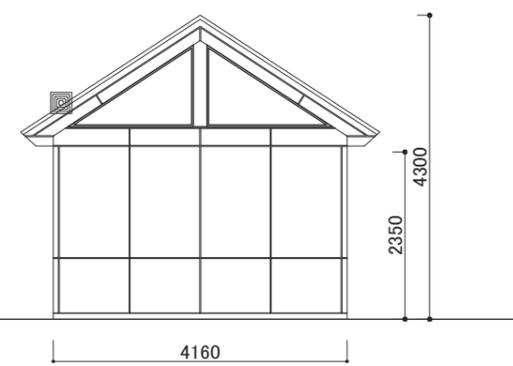

南立面図 1/100

現地採寸による作図

工事名	天王川公園トイレ改修工事(南トイレ)		
図面名	立面図		
作成年月日	令和 6 年 03 月		
縮尺	1/100	図面番号	-
津島市建設産業部都市整備課			
-			