


# 金柳地区

平面図 S=1:2,500

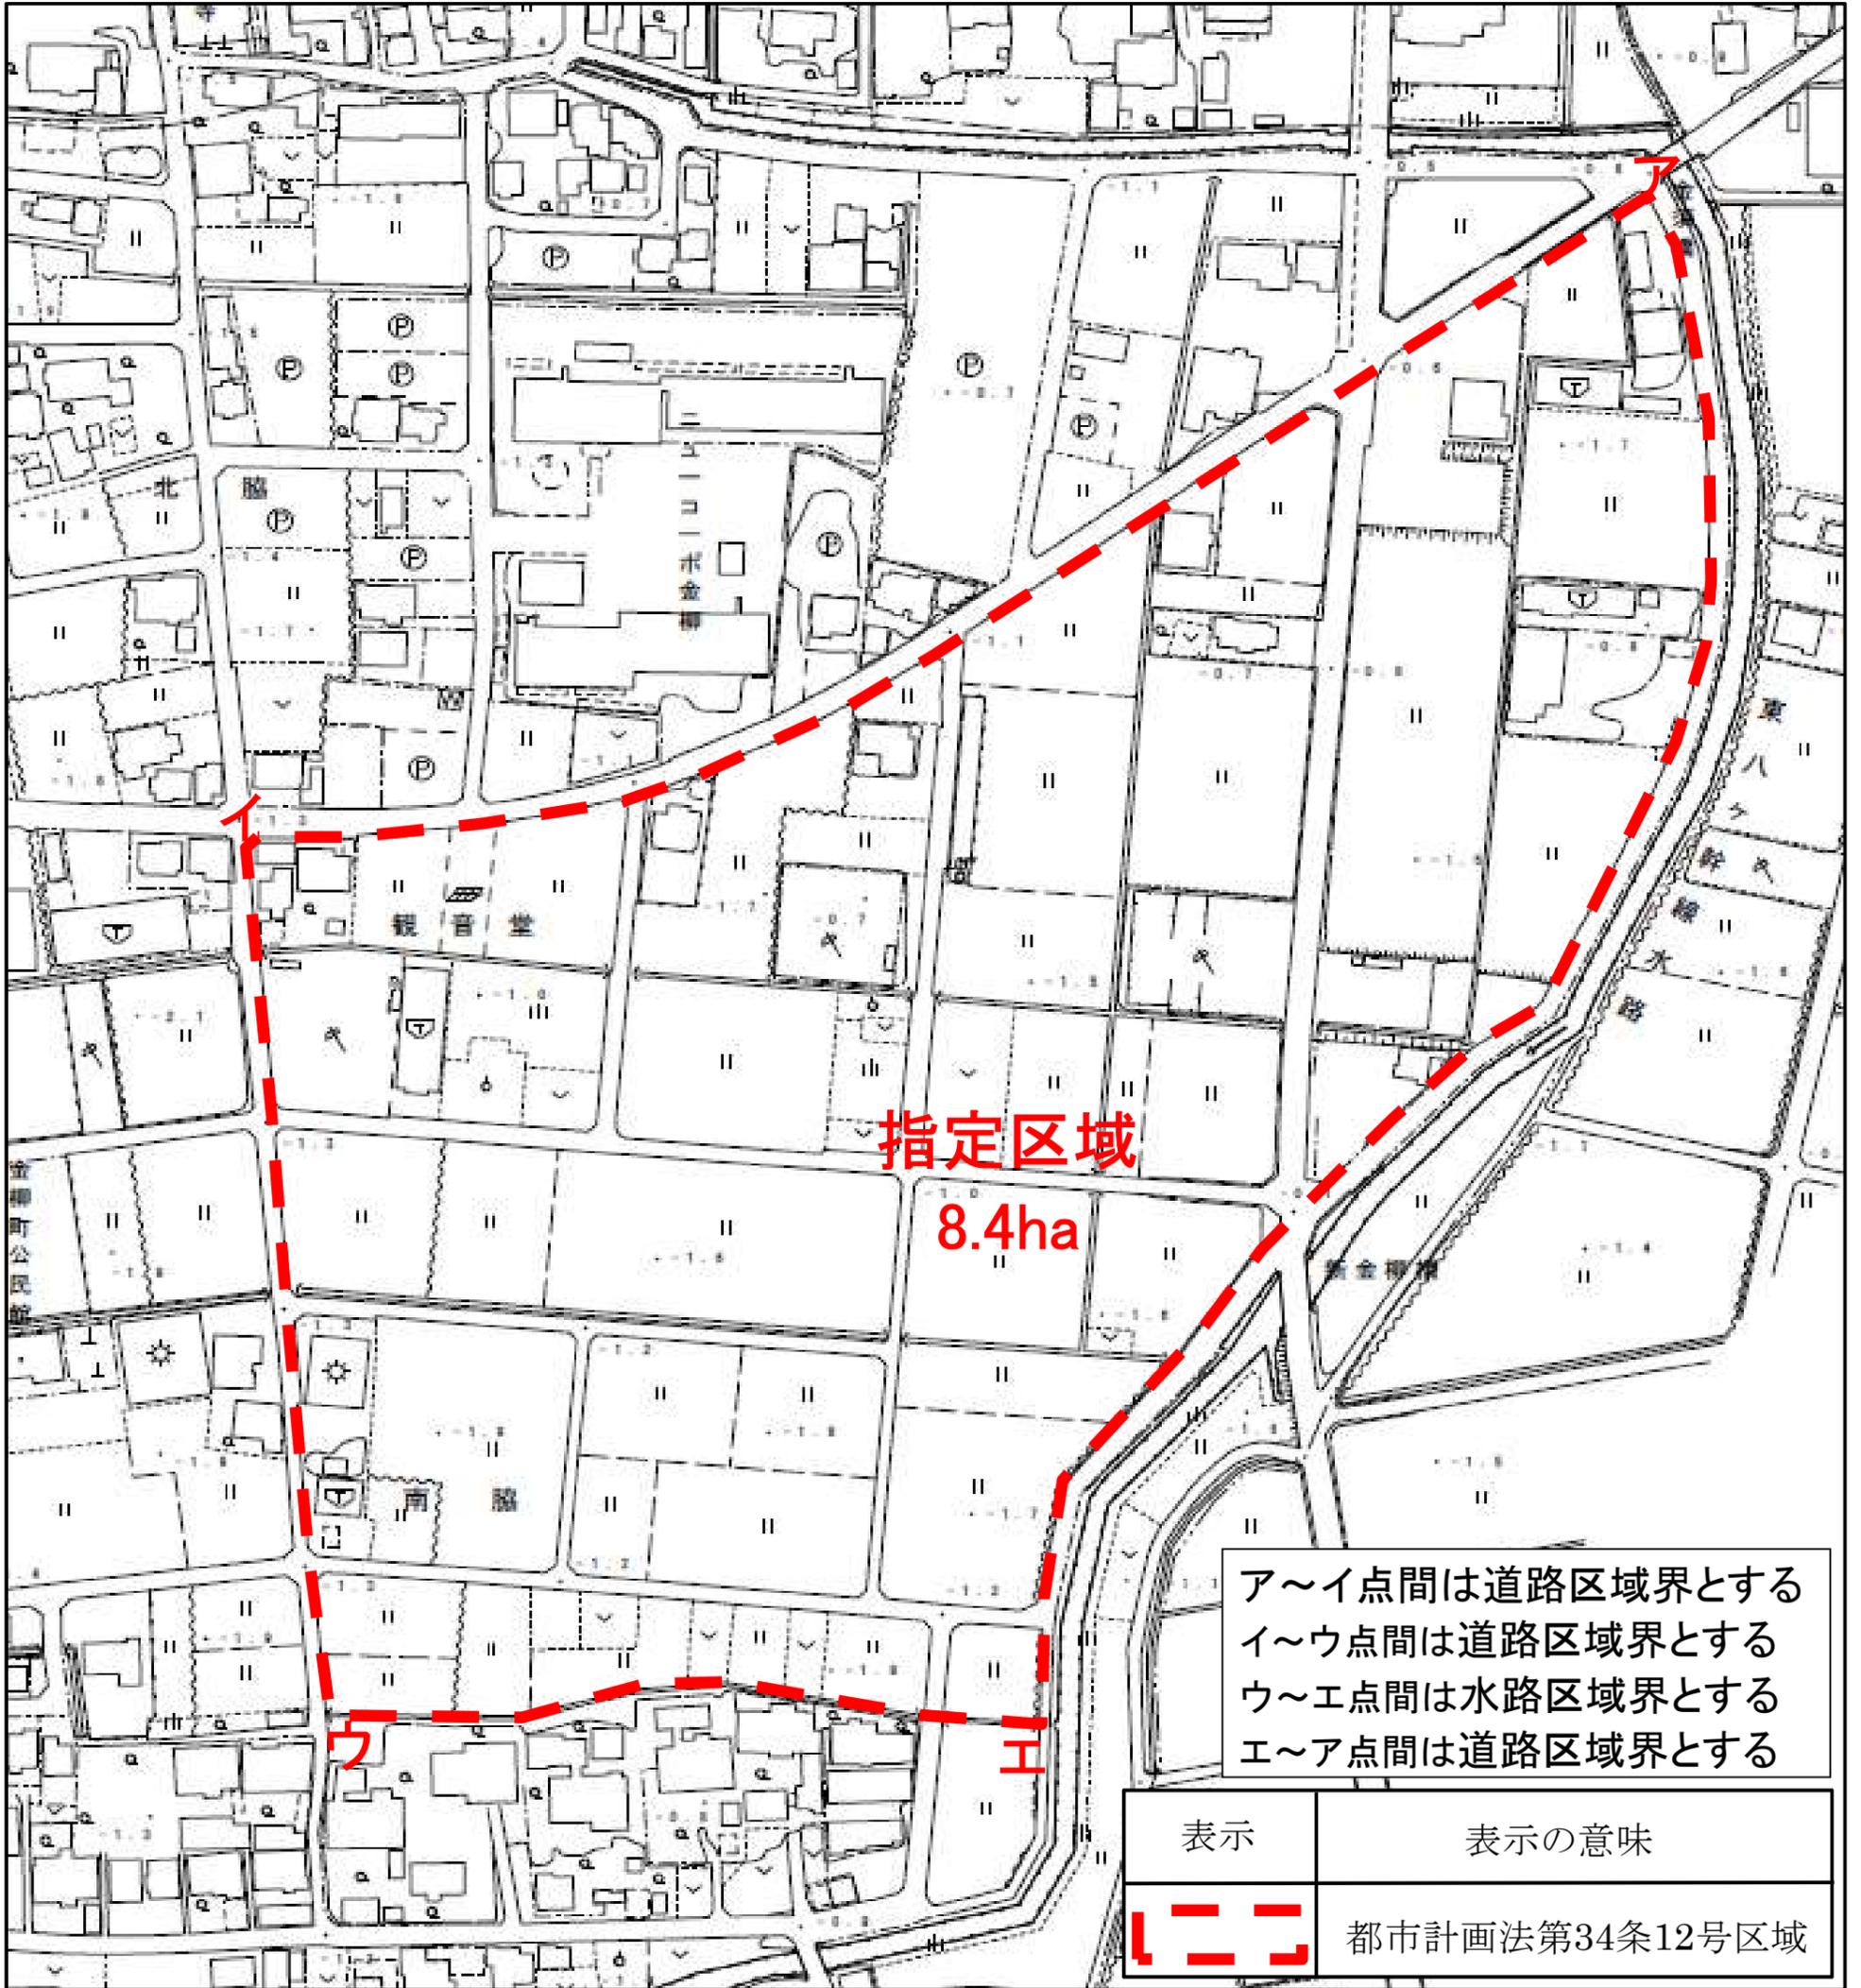

指定区域

8.4ha

ア～イ点間は道路区域界とする  
イ～ウ点間は道路区域界とする  
ウ～エ点間は水路区域界とする  
エ～ア点間は道路区域界とする

表示	表示の意味
	都市計画法第34条12号区域