


日光川下流流域下水道計画一般図 S = 1 : 25000

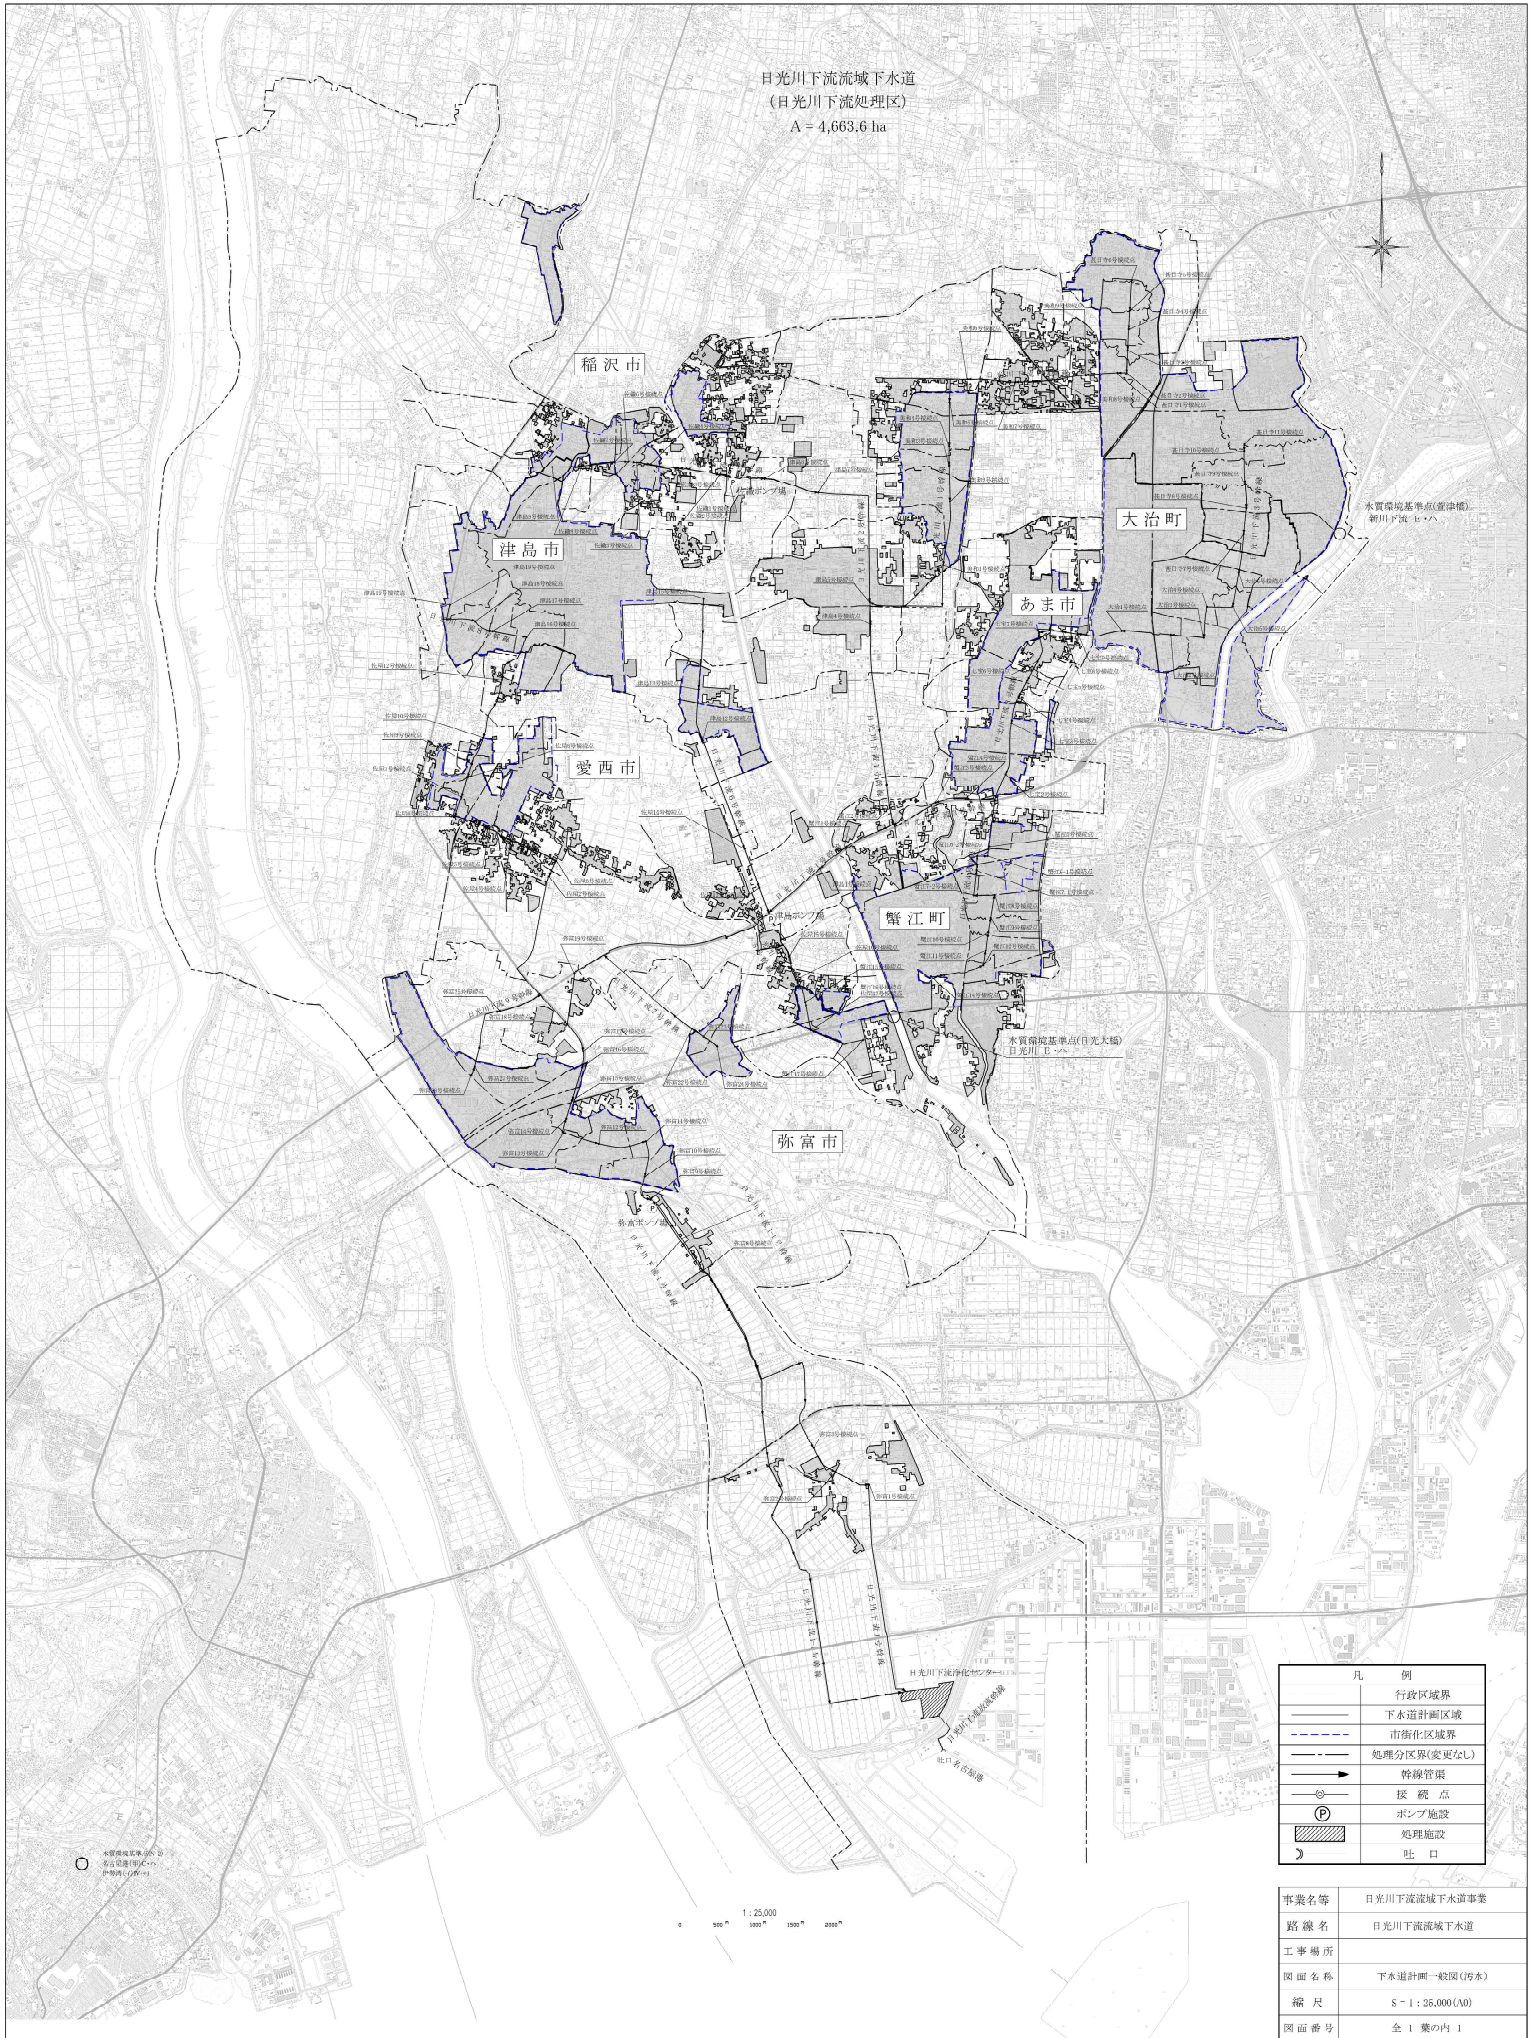

日光川下流流域下水道  
(日光川下流処理区)  
A = 4,663.6 ha



水質環境基準点(新川下流) 新川下流 七〇八

水質環境基準点(日光表揚) 日光川 五〇八

凡 例	
	行政区境界
	下水道計画区域
	市街化区域界
	処理分区界(変更なし)
	幹線管渠
	接 継 点
	ポンプ施設
	吐 口

事業名等	日光川下流流域下水道事業
路線名	日光川下流流域下水道
工事場所	
図面名称	下水道計画一般図(汚水)
縮 尺	S = 1 : 25,000(A0)
図面番号	全 1 葉の内 1

1 : 25,000  
0 500 1000 1500 2000

水質環境基準点(新川下流) 日光川下流